


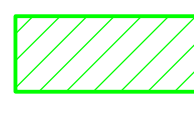


**ΛΑΪΚΗ ΑΛΙΒΕΡΙΟΥ**  
 ΘΕΣΗ ΕΝΤΟΣ ΤΩΝ ΟΡΙΩΝ ΤΟΥ ΣΧΕΔΙΟΥ ΠΟΛΕΩΣ ΑΛΙΒΕΡΙΟΥ  
 ΘΕΣΕΙΣ : 80  
 65 (ΜΕ ΔΙΑΣΤΑΣΗ ΠΑΓΚΟΥ 6,00μ.Χ2,50μ.)   
 10 (ΜΕ ΔΙΑΣΤΑΣΗ ΠΑΓΚΟΥ 3,00μ.Χ2,50μ.)   
 5 (ΜΕ ΔΙΑΣΤΑΣΗ ΠΑΓΚΟΥ 2,00μ.Χ2,50μ.) 



ΑΠΟΣΠΑΣΜΑ ΟΡΘΟΦΩΤΟΓΡΑΦΙΑΣ ΚΤΗΜΑΤΟΛΟΓΙΟΥ

**ΤΟΠΟΓΡΑΦΙΚΟ ΔΙΑΓΡΑΜΜΑ**

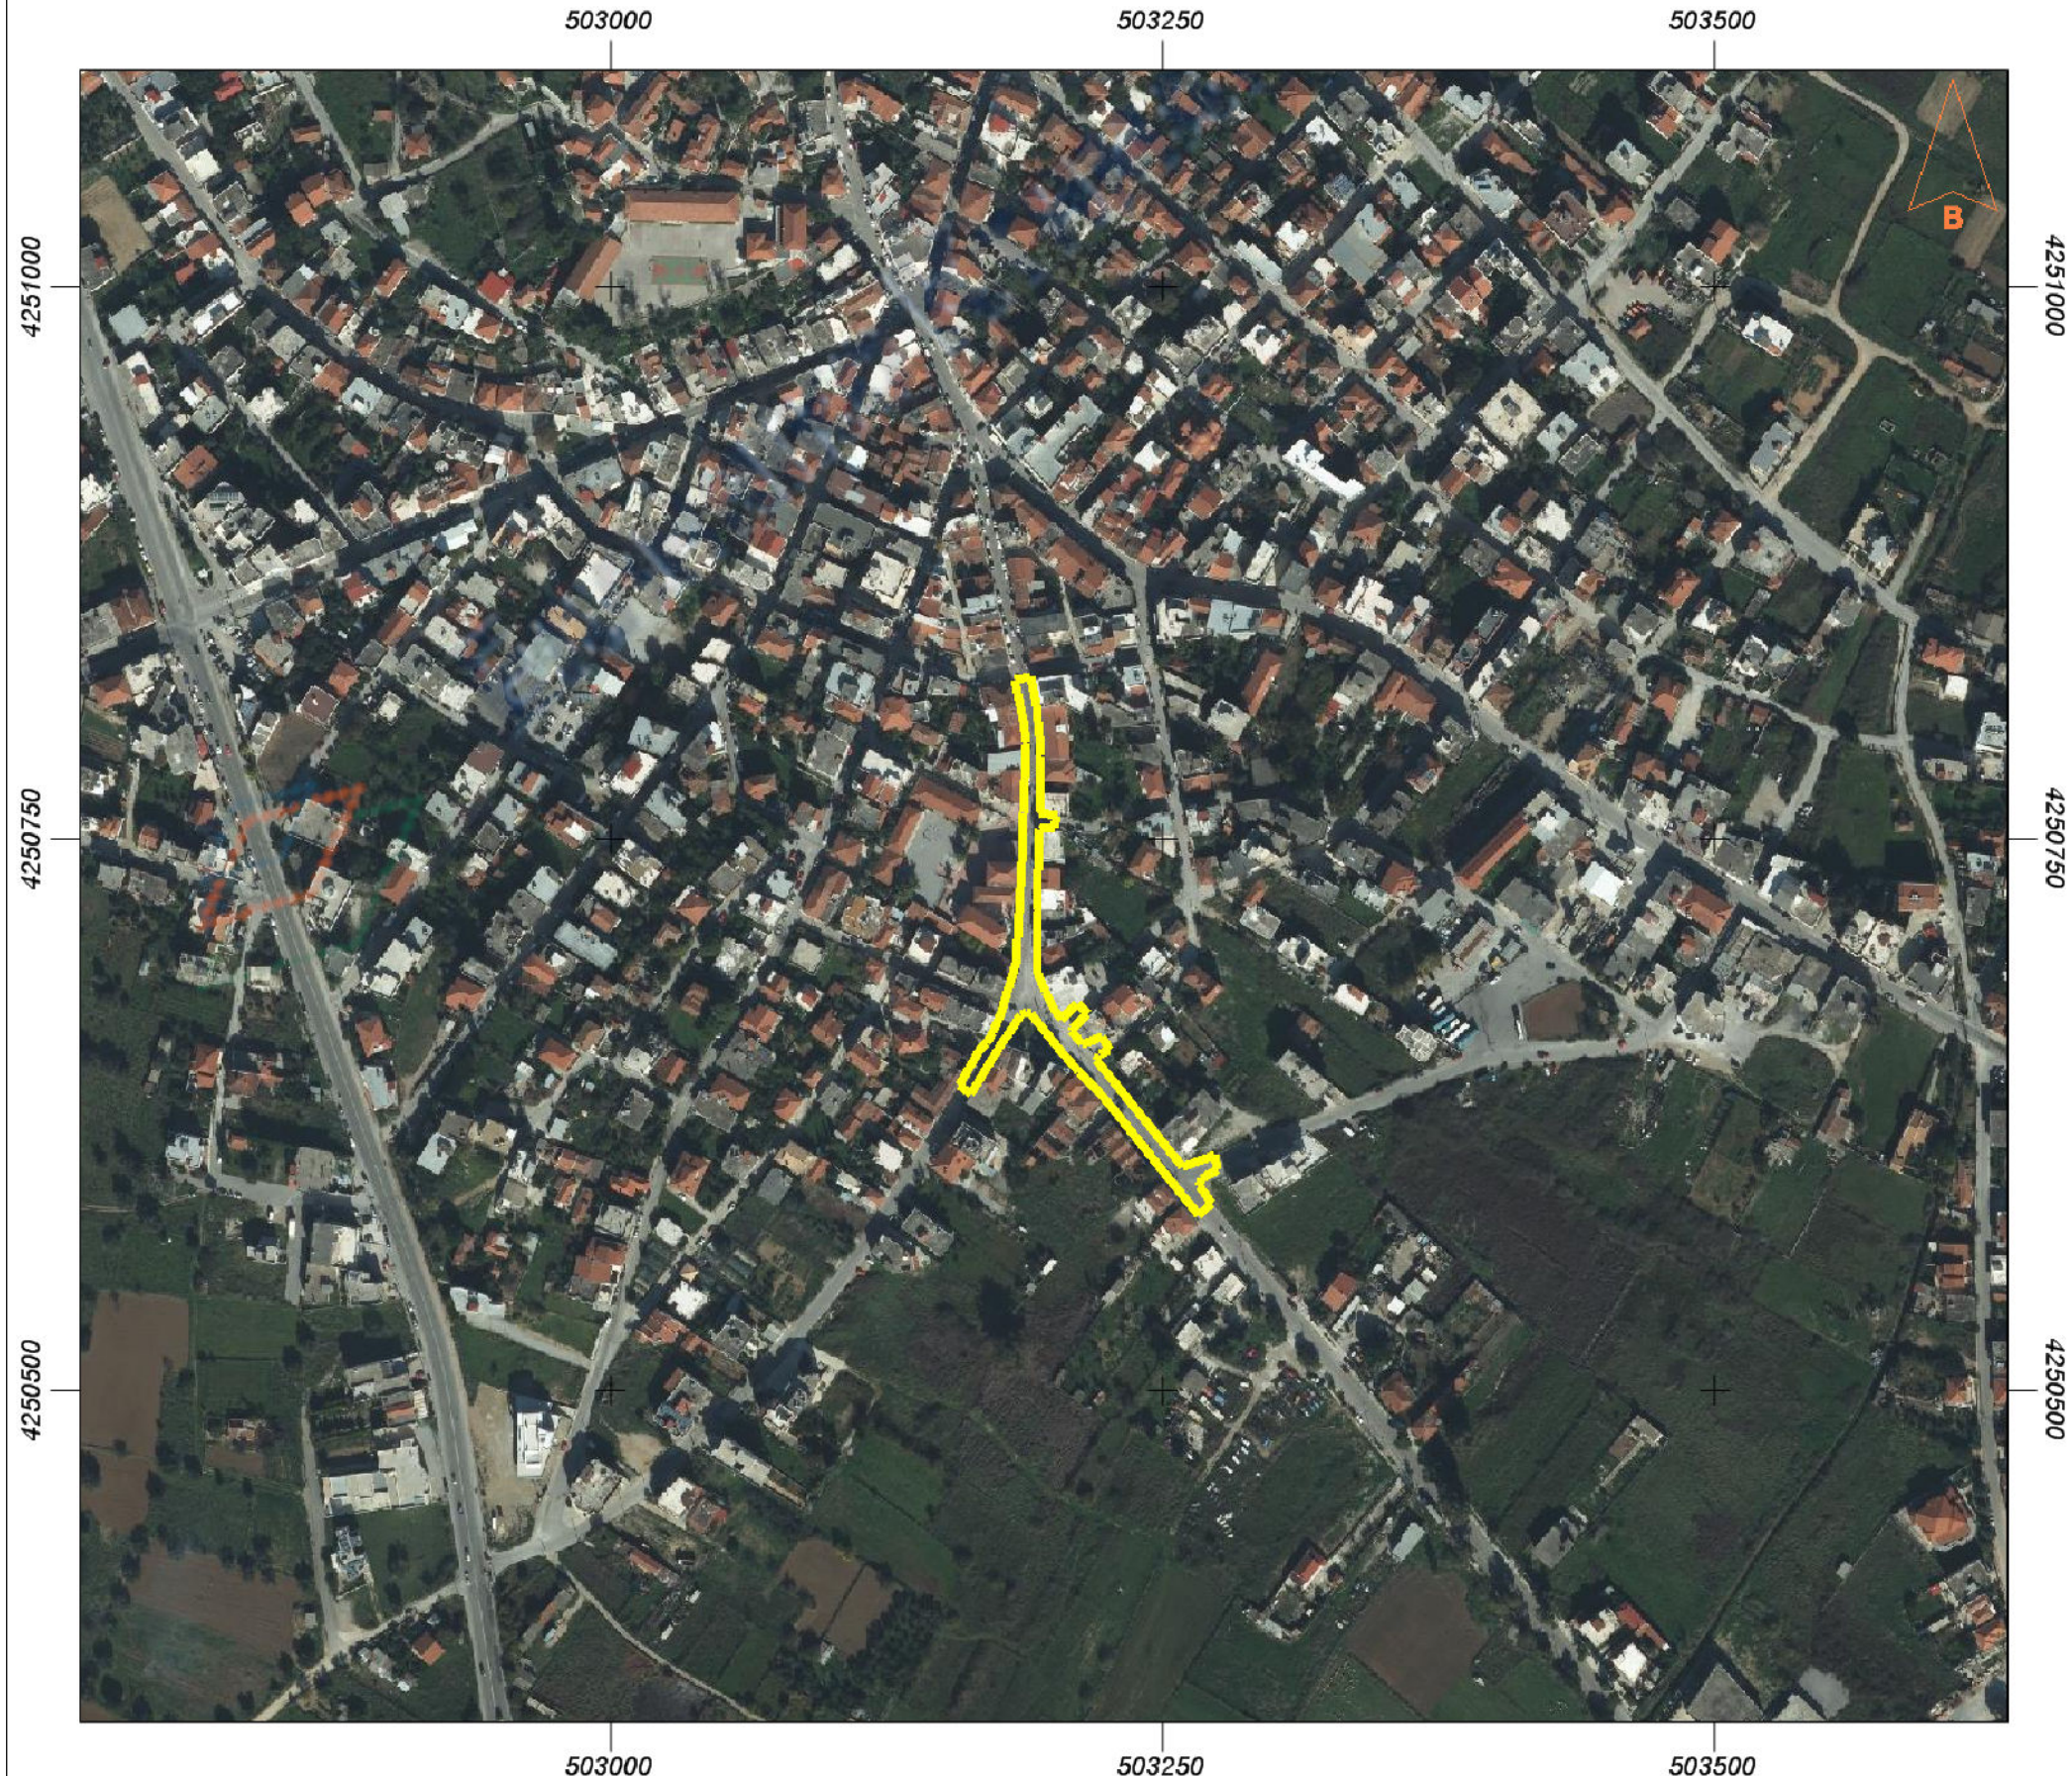ΚΛΙΜΑΚΑ 1 : 250

**ΛΑΪΚΗ ΑΓΟΡΑ ΑΛΙΒΕΡΙΟΥ**

ΕΝΤΟΣ ΤΩΝ ΕΓΚΕΚΡΙΜΕΝΩΝ ΟΡΙΩΝ ΤΟΥ ΣΧΕΔΙΟΥ ΠΟΛΕΩΣ ΑΛΙΒΕΡΙΟΥ ΔΗΜΟΥ : ΚΥΜΗΣ ΑΛΙΒΕΡΙΟΥ ΘΕΣΗ :

ΑΛΙΒΕΡΙ 11/2020